

LEGENDA

a-w GRANICE UCHWALENIA PLANU

USTALENIA DOTYCZĄCE KSZTAŁTOWNIA ELEMENTÓW KOMPZYCJI PRZESTRZENNEJ

- OBOWIĄZUJĄCE LINIE ZABUDOWY
- NIEPRZEKRACZAJĄCE LINIE ZABUDOWY
- ZABUDOWA ISTNIEJĄCA
- ZABUDOWA PLANOWANA - KIERUNEK GŁÓWNEJ KALENICY DACHU, LICZBA KONDYGNACJI
- POSTULOWANE STREFY LOKALIZACJI GARAZY
- POSTULOWANE STREFY LOKALIZACJI PLACÓW ZABAW
- WAŻNE WSKAZANE PLANEM PRZESTRZENI PUBLICZNE
- PLANOWANE GŁÓWNE CIĄGI PIESZE
- PLANOWANE SZPALERY DRZEW

USTALENIA DOTYCZĄCE PRZEZNACZENIA TERENÓW

- PLANOWANE LINIE ROZGRANICZENIA TERENÓW O RÓŻNYCH FUNKCJACH
- ISTNIEJĄCE LINIE ROZGRANICZENIA WŁASNOŚCI
- PLANOWANE LINIE ROZGRANICZENIA WŁASNOŚCI
- PLANOWANE REJONY LOKALIZACJI USŁUG WYBUDOWANYCH
- TERENY NA KTÓRYCH REALIZACJA PLANU WYMAGA SCALEN ISTNIEJĄCYCH WŁASNOŚCI
- 2.1.U** OZNACZENIE OBSZARU I PRZEZNACZENIE TERENU
- MN** TERENY ZABUDOWY MIESZKANIOWEJ - JEDNORODZINNEJ
- MW** TERENY ZABUDOWY MIESZKANIOWEJ - WIELORODZINNEJ
- 1.2.MW** TERENY ZABUDOWY MIESZKANIOWEJ - WIELORODZINNEJ CZASOWO UŻYTKOWANY ROLNICZE
- U** TERENY ZABUDOWY USŁUGOWEJ
- US** TEREN SZKOLNY POD LOKALIZACJĘ BOISKI SPORTOWYCH
- UC** TERENY LOKALIZACJI OBIEKTÓW HANDLOWYCH O POWIERZCHNI SPRZEDAŻY POWYŻEJ 2000 m²
- R** TERENY ROLNE UPRAW PÓŁOWYCH - BEZ PRAWA ZABUDOWY
- ZP** TERENY ZIELENI PUBLICZNEJ
- P** TERENY OBIEKTU PRODUKCyjNEGO - ISTNIEJĄCA PIEKARNIA
- E** TERENY URZĄDZEN ELEKTROENERGETYCZNYCH
- KD** TERENY DRÓG PUBLICZNYCH

KOMUNIKACJA

- K/G** DROGA KRAJOWA GŁÓWNA NR 79
- P/Z** DROGA POWIATOWA ZBIORCZA NR 34580
- L** DROGI LOKALNE
- D** DROGI DOJAZDOWE
- CP** CIĄGI PIESZE
- POSTULOWANE RZĘDNE ULIC

UZBROJENIE ISTNIEJĄCE

- ISTNIEJĄCA STACJA TRANSFORMATOROWA MStW

UZBROJENIE PLANOWANE

- PLANOWANA STACJA TRANSFORMATOROWA Mkw 20/0,50
- PLANOWANY KABEL 3 x XLHAK 120 mm²
- PLANOWANY WODOCIĄG
- PLANOWANY KANAL DESZCZOWY
- PLANOWANY GRAWITACYJNY KANAL SANITARNY

OPRACOWANIE:
BURMISTRZ MIASTA I GMINY LIPSKO 2003 - 2004 R

ZESPÓŁ AUTORSKI:

Zagadnienia funkcjonalno - przestrzenne

mgr inż. arch. Elżbieta Maj

mgr inż. arch. Zdzisław Maj

mgr inż. arch. Katarzyna Bazylewicz-Maj

Wojciech Maj

Komunikacja

mgr inż. Alicja Szeliga

Zaopatrzenie w wodę i odprowadzenie ścieków, zaopatrzenie w gaz


mgr inż. Jorzy Nisard

Zaopatrzenie w energię elektryczną

mgr inż. Helena Morawska

LIPSKO - SOLECKA III - TEREN "A" MIEJSCOWY PLAN ZAGOSPODAROWANIA PRZESTRZENNEGO

SKALA 1 : 1000
ZAŁĄCZNIK NR 1

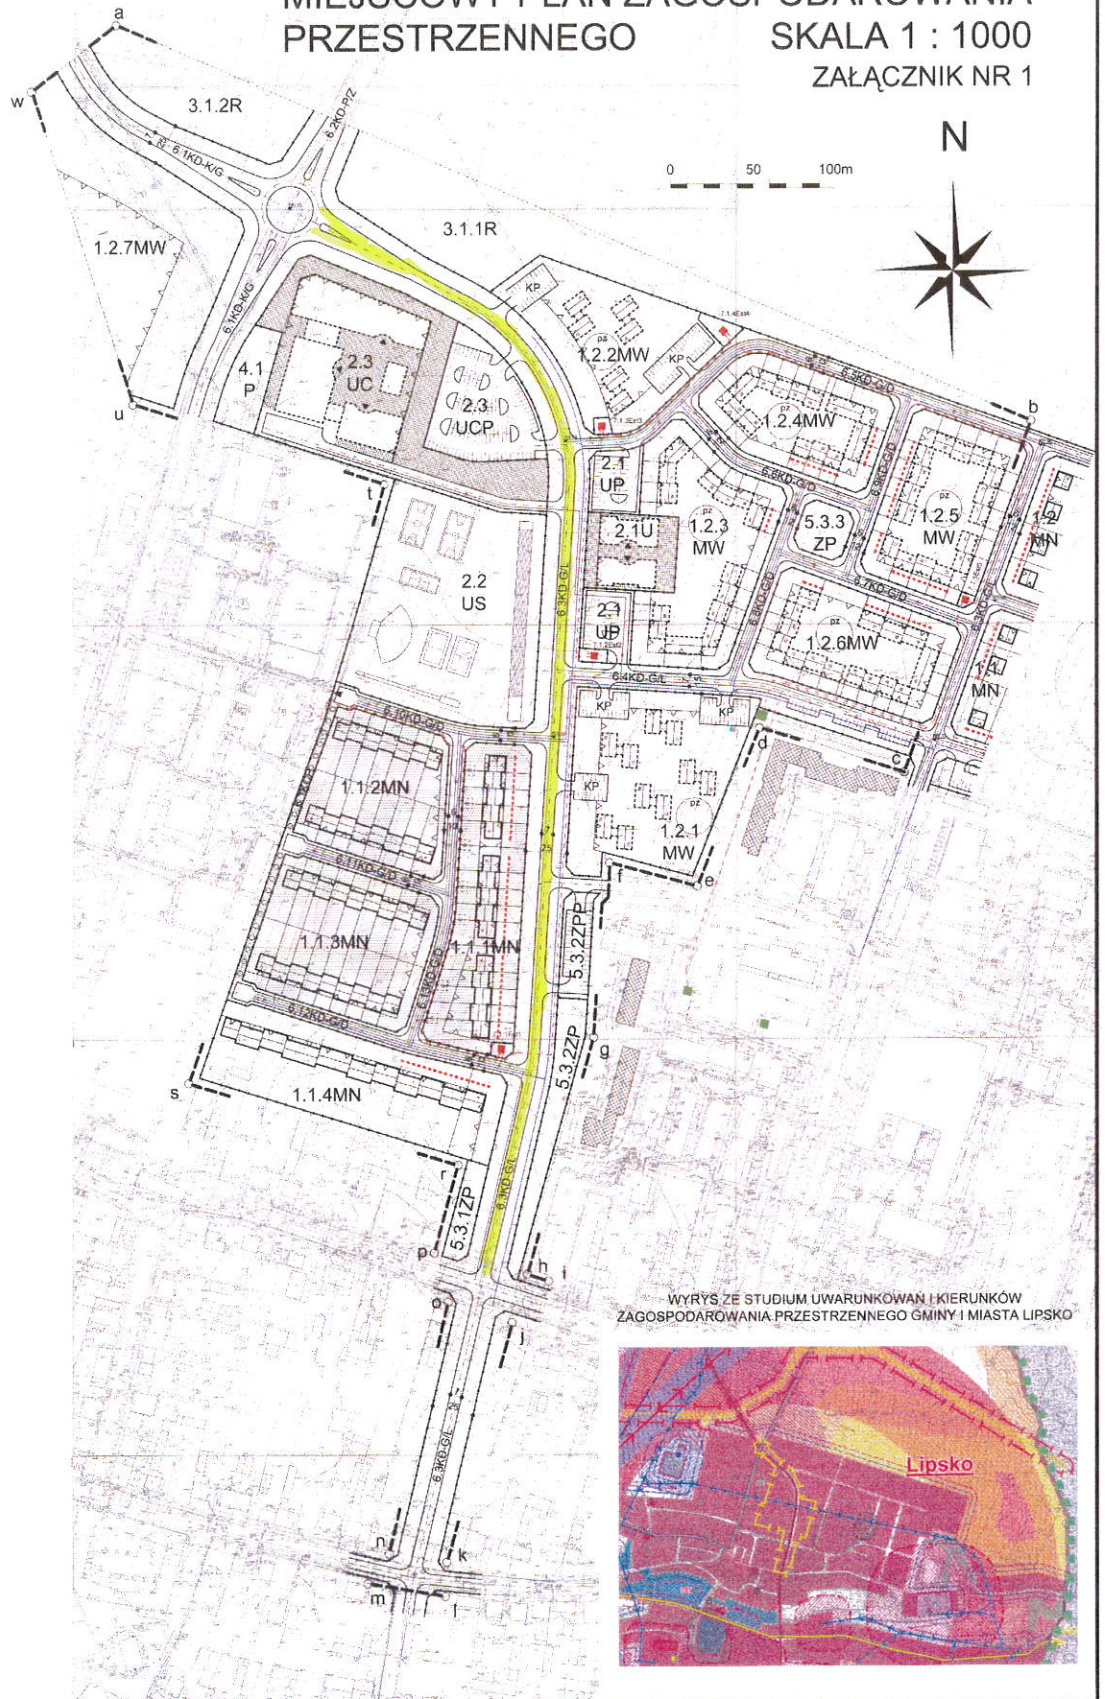

WYRYS ZE STUDIUM UWARUNKOWAN I KIERUNKÓW ZAGOSPODAROWANIA PRZESTRZENNEGO GMINY I MIASTA LIPSKO

