

PROJEKT DOKUMENTU

Projekt uchwały z dnia 22.03.2021r.

UCHWAŁA NR/..../2021
RADY MIEJSKIEJ W LIPSKU

z dnia2021r.

Akceptuję


w sprawie przystąpienia do sporządzenia miejscowego planu zagospodarowania przestrzennego dla terenów zlokalizowanych w rejonie ul. Zwoleńskiej w mieście Lipsko

Na podstawie art. 18 ust. 2 pkt 5 ustawy z dnia 8 marca 1990r. o samorządzie gminnym (Dz. U. z 2020r. poz. 1378 oraz art. 14 ust. 1 ustawy z dnia 27 marca 2003r. o planowaniu i zagospodarowaniu przestrzennym (Dz. U. z 2020r. poz. 293 z późn. zm.) Rada Miejska w Lipsku uchwala, co następuje:

§1.1. Przystępuje się do sporządzenia miejscowego planu zagospodarowania przestrzennego dla terenów zlokalizowanych w rejonie ul. Zwoleńskiej w mieście Lipsko.


§ 2. Granice obszaru objętego planem przedstawia załącznik graficzny, stanowiący integralną część niniejszej uchwały.

§ 3. Wykonanie uchwały powierza się Burmistrzowi Miasta i Gminy Lipsko.

§ 4. Uchwała wchodzi w życie z dniem podjęcia.

Uzgodniono na podstawie
prawa
Radca Prawny
Maria Lerka


Załącznik graficzny nr
do uchwały Rady Miejskiej
w Lipski
nr...../...../ z dnia
.....2021r.

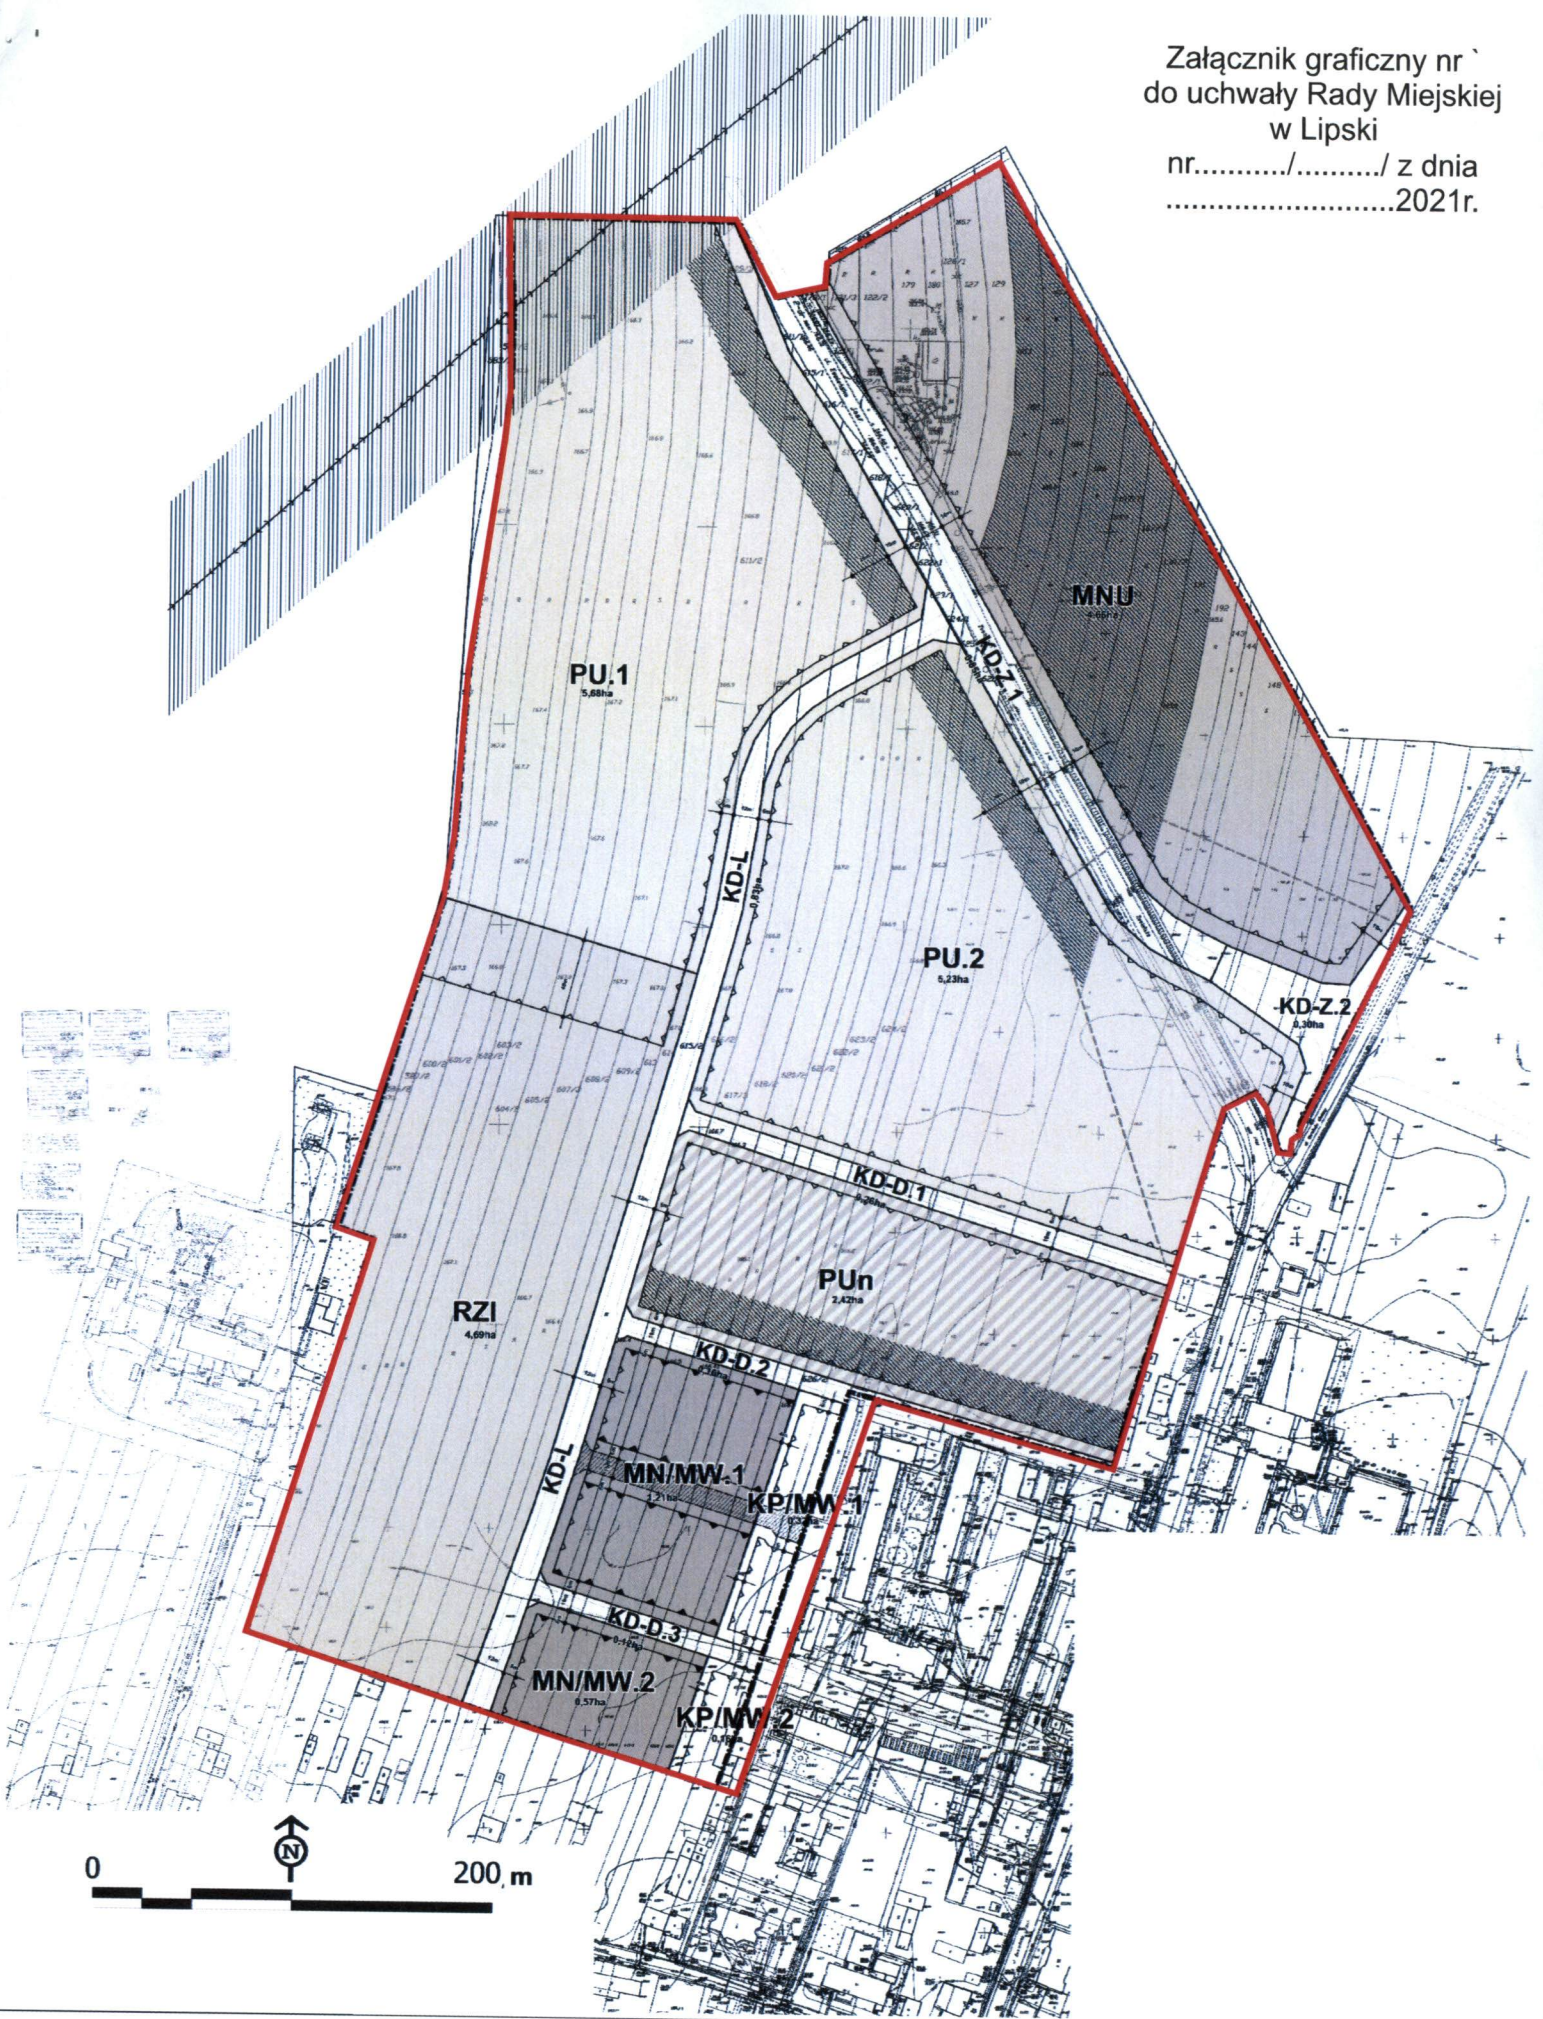

Legenda:



Granice terenu miejscowego planu zagospodarowania przestrzennego dla terenów zlokalizowanych w rejonie ul. Zwoleńskiej w mieście Lipsko