

PROJEKT DOKUMENTU

UCHWAŁA NR/...../2021
RADY MIEJSKIEJ W LIPSKU

akceptuję
[Signature]

z dnia2021r.

w sprawie przystąpienia do sporządzenia zmiany miejscowego planu zagospodarowania przestrzennego dla terenów o funkcji mieszkalnictwa jednorodzinnego, zlokalizowanych w rejonie ulic: Gospodarczej i Obrońców Chotczy w mieście Lipsko oraz drogi powiatowej relacji Lipsko-Jelonek w mieście i gminie Lipsko

Na podstawie art. 18 ust. 2 pkt 15 ustawy z dnia 8 marca 1990 r. o samorządzie gminnym (Dz. U. z 2020r. poz. 1378) art. 27 w związku z 14 ust. 1 ustawy z dnia 27 marca 2003 r. o planowaniu i zagospodarowaniu przestrzennym (Dz. U. z 2020 r. poz. 293 z późn. zm.) Rada Miejska w Lipsku uchwala, co następuje:

§ 1. Przystępuje się do sporządzenia zmiany miejscowego planu zagospodarowania przestrzennego dla terenów o funkcji mieszkalnictwa jednorodzinnego, zlokalizowanych w rejonie ulic: Gospodarczej i Obrońców Chotczy w mieście Lipsko oraz drogi powiatowej relacji Lipsko-Jelonek w mieście i gminie Lipsko uchwalonego uchwałą Rady Miejskiej w Lipsku NR IV/37/2018 z dnia 28 grudnia 2018r., na obszarze objętym załącznikami graficznymi :

- Zał. Nr 2 – Obszar 2: tereny przyległe do ul. Obrońców Chotczy w mieście Lipsko;
- Zał. Nr 3 – Obszar 3: tereny przyległe do drogi powiatowej relacji Lipsko-Jelonek w mieście i gminie Lipsko;

w zakresie terenów o przeznaczeniu podstawowym pn.: „*tereny zabudowy zagrodowej w gospodarstwach rolnych, hodowlanych i ogrodniczych*” oznaczonych symbolami 2.1RM, 2.2RM, 2.3RM, 2.4RM dla zał. nr 2 (Obszar 2) i symbolami 3.1RM, 3.2RM i 3.4RM dla zał. nr 3 (Obszar 3) ;

§ 2. Integralną częścią niniejszej uchwały są załączniki graficzne nr 1 i 2, przedstawiające granice obszarów objętych projektem zmiany planu.

§ 3. Wykonanie uchwały powierza się Burmistrzowi Miasta i Gminy Lipsko.

§ 4. Uchwała wchodzi w życie z dniem podjęcia.

Zakres zmian miejscowego planu zagospodarowania przestrzennego dla:


Załącznik Nr 3 Obszar 3: tereny przyległe do drogi powiatowej relacji Lipsko-Jelonek
w mieście i gminie Lipsko

przyjętego uchwałą Rady Miejskiej w Lipsku NR IV/37/2018 z dnia 28 grudnia 2018r.

Legenda:


Granice terenu objętego zmianą planu przyjęte dla
terenów o przeznaczeniu podstawowym oznaczonym
symbolami: 3.1RM, 3.2.RM, 3.3RM, 3.4RM

**PROJEKT
DOKUMENTU**

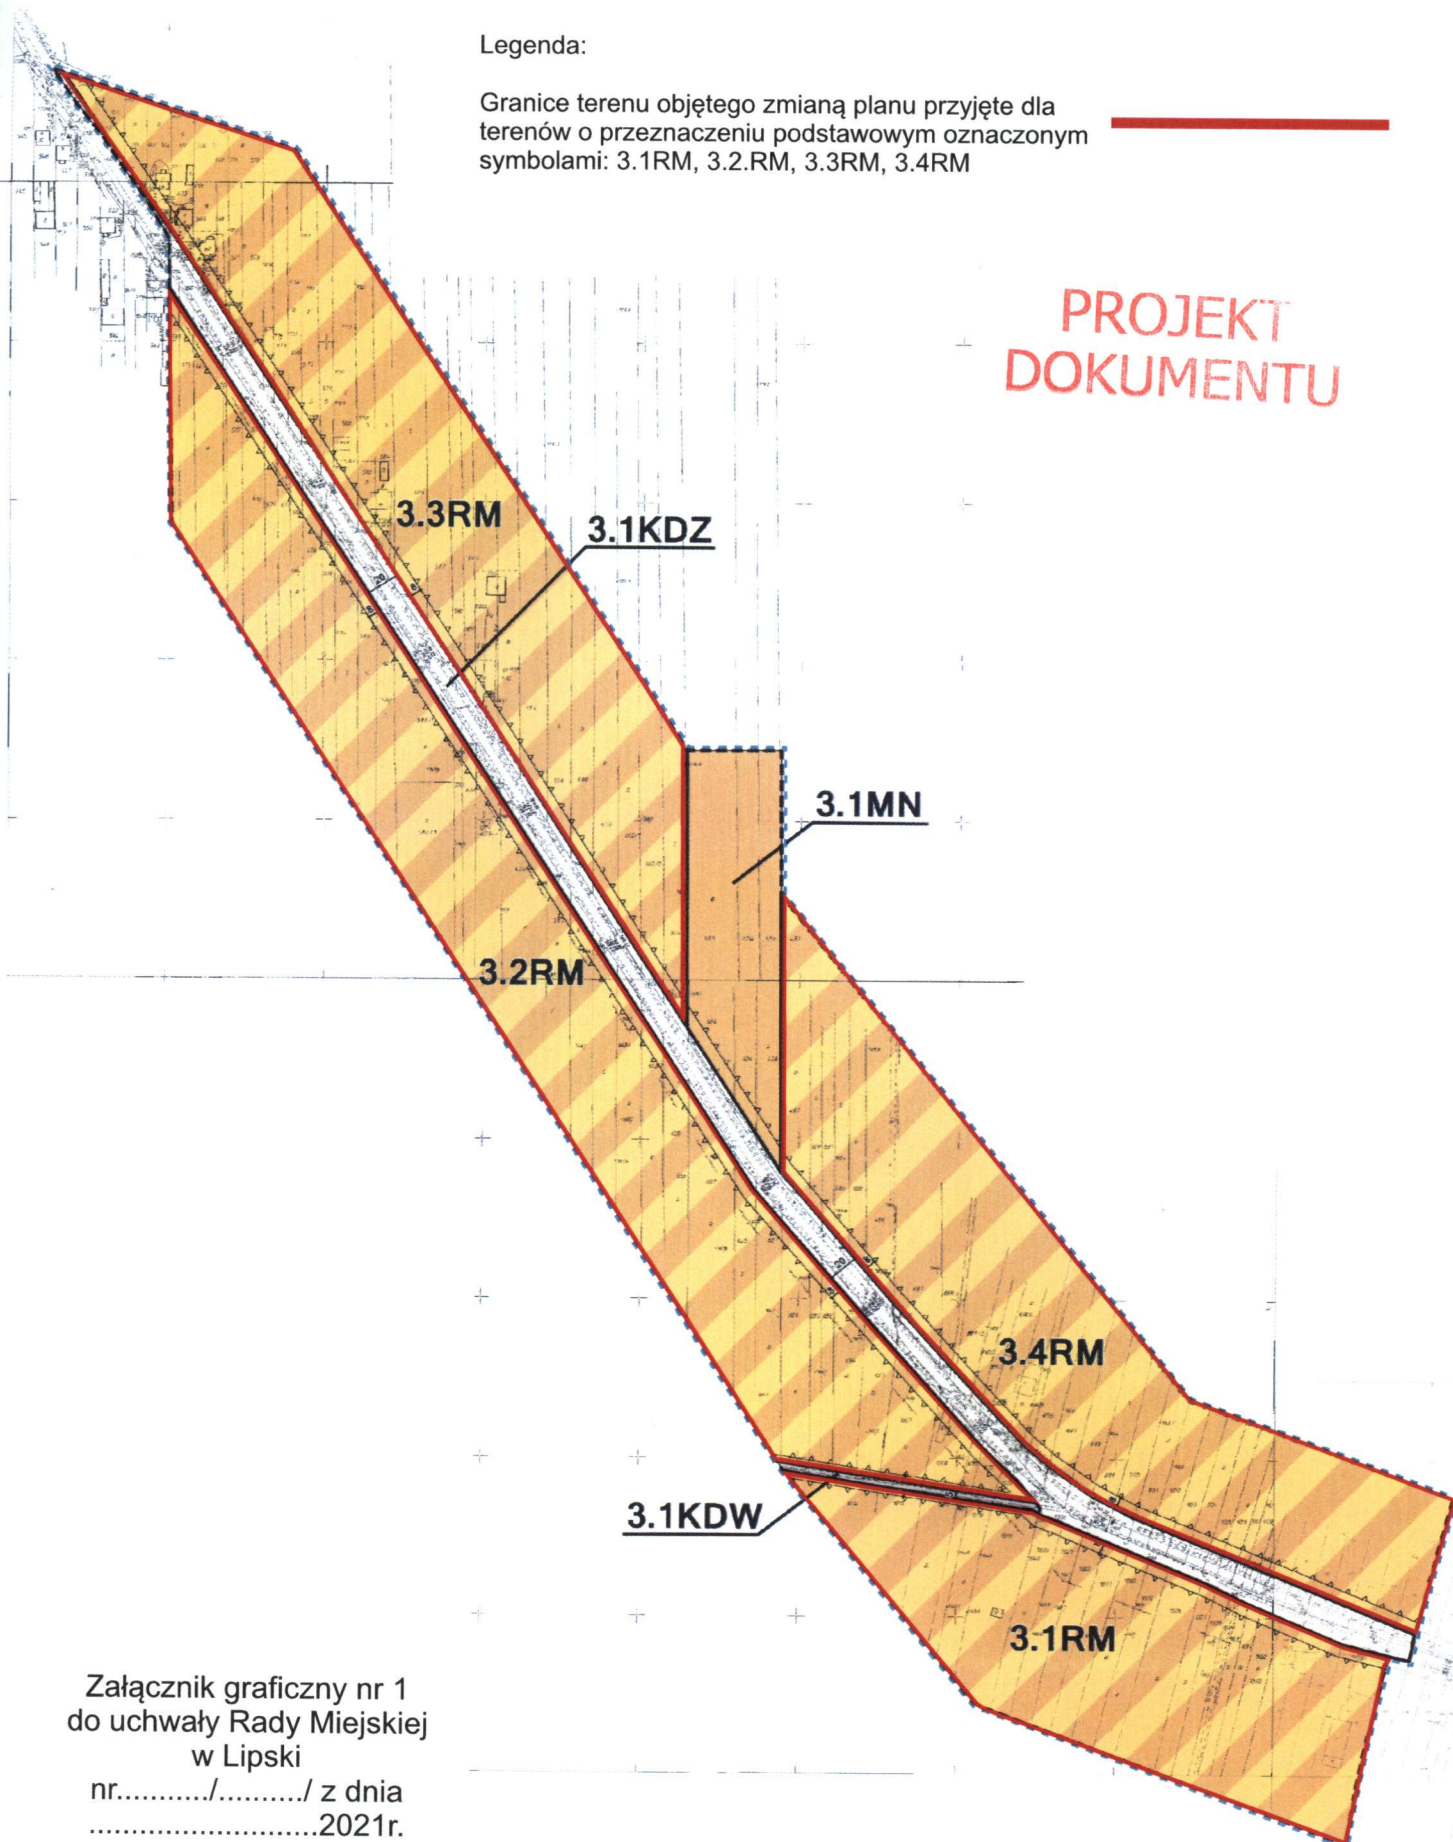

Załącznik graficzny nr 1
do uchwały Rady Miejskiej
w Lipsku
nr...../...../ z dnia
.....2021r.

Załącznik graficzny nr 2
do uchwały Rady Miejskiej
w Lipski
nr...../...../ z dnia
.....2021r.

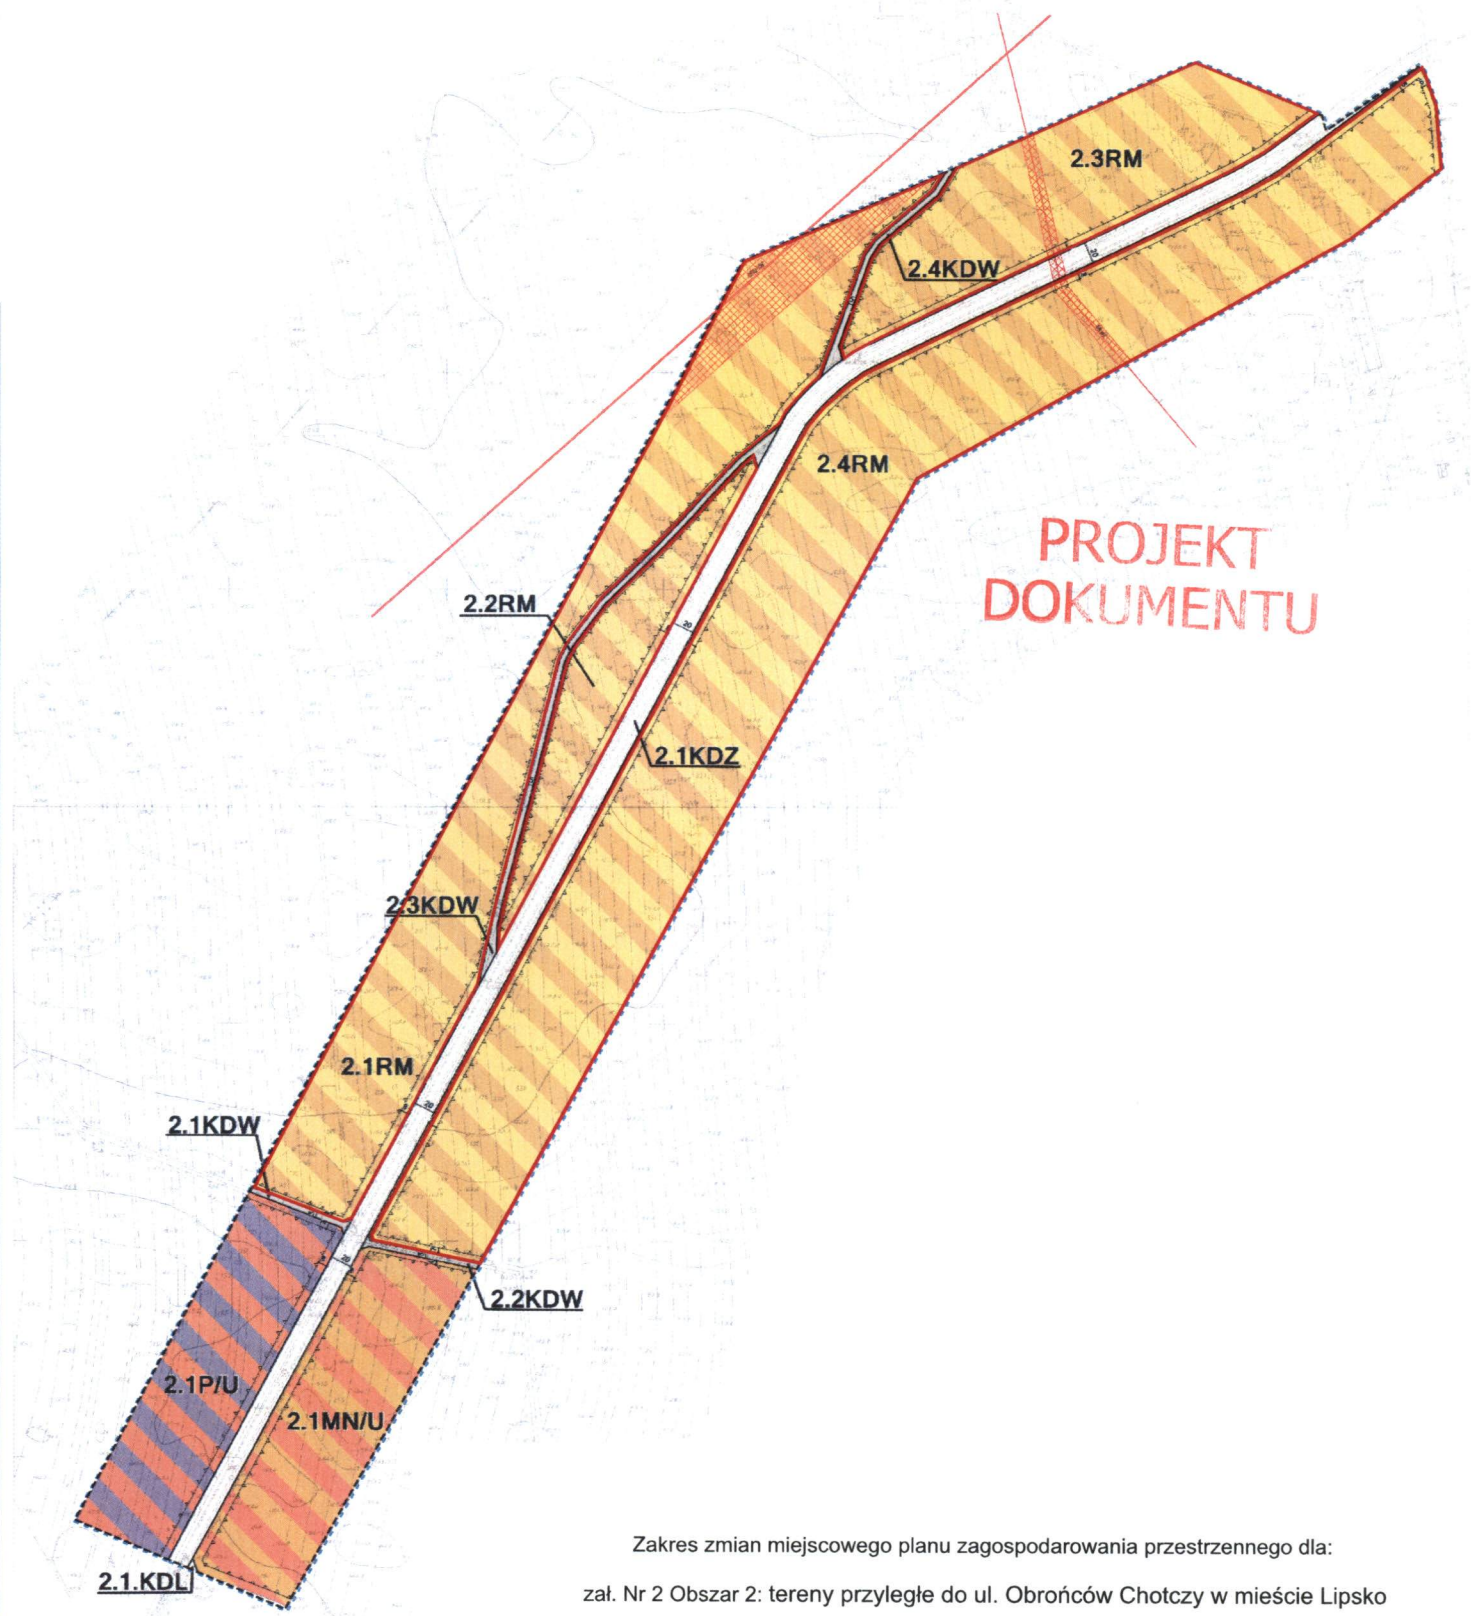

Zakres zmian miejscowego planu zagospodarowania przestrzennego dla:
zał. Nr 2 Obszar 2: tereny przyległe do ul. Obrońców Chotczy w mieście Lipsko
przyjętego uchwałą Rady Miejskiej w Lipsku NR IV/37/2018 z dnia 28 grudnia 2018r.

Legenda:

Granice terenu objętego zmianą planu przyjęte dla
terenów o przeznaczeniu podstawowym oznaczonym
symbolami: 2.1RM, 2.2RM, 2.3RM, 2.4RM

