

(PROJEKT UCHWAŁY)

**Uchwała Nr/2021
Rady Miejskiej w Lipsku**

z dnia maja 2021 r.

w sprawie przystąpienia do sporządzenia zmiany miejscowego planu zagospodarowania przestrzennego zespołu zabudowy Solecka III – teren „A” w mieście Lipsko

Na podstawie art. 18 ust. 2 pkt 5 ustawy z dnia 8 marca 1990 r. o samorządzie gminnym (Dz. U. z 2020 r., poz. 713 z późn. zm.) w związku z art. 14 ust. 1, 2 i 4 oraz art. 27 ustawy z dnia 27 marca 2003 r. o planowaniu i zagospodarowaniu przestrzennym (Dz. U. z 2021 r. poz. 741 z późn. zm.) po stwierdzeniu wykonania zadań i czynności poprzedzających podjęcie uchwały określonych w art. 14 ust. 5 w/w ustawy o planowaniu i zagospodarowaniu przestrzennym uchwała się, co następuje:


§ 1. Przystępuje się do sporządzenia zmiany miejscowego planu zagospodarowania przestrzennego zespołu zabudowy Solecka III – teren „A” w mieście Lipsko, uchwalonego uchwałą Rady Miejskiej w Lipsku NR IV/35/2018 z dnia 28 grudnia 2018 r. (Dz. U. rz. Woj. Mazowieckiego poz. 413), na obszarze wskazanym na załączniku graficznym do niniejszej uchwały.

§ 2. Integralną częścią uchwały jest załącznik graficzny nr 1 przedstawiający granice obszaru objętego projektem zmiany planu.

§ 3. Wykonanie uchwały powierza się Burmistrzowi Miasta i Gminy Lipsko

§ 4. Uchwała wchodzi w życie z dniem podjęcia.

**ZAŁĄCZNIK GRAFICZNY NR 1
DO UCHWAŁY NR...../2021
RADY MIEJSKIEJ W LIPSKU
Z DNIA.....MAJA 2021 ROKU**

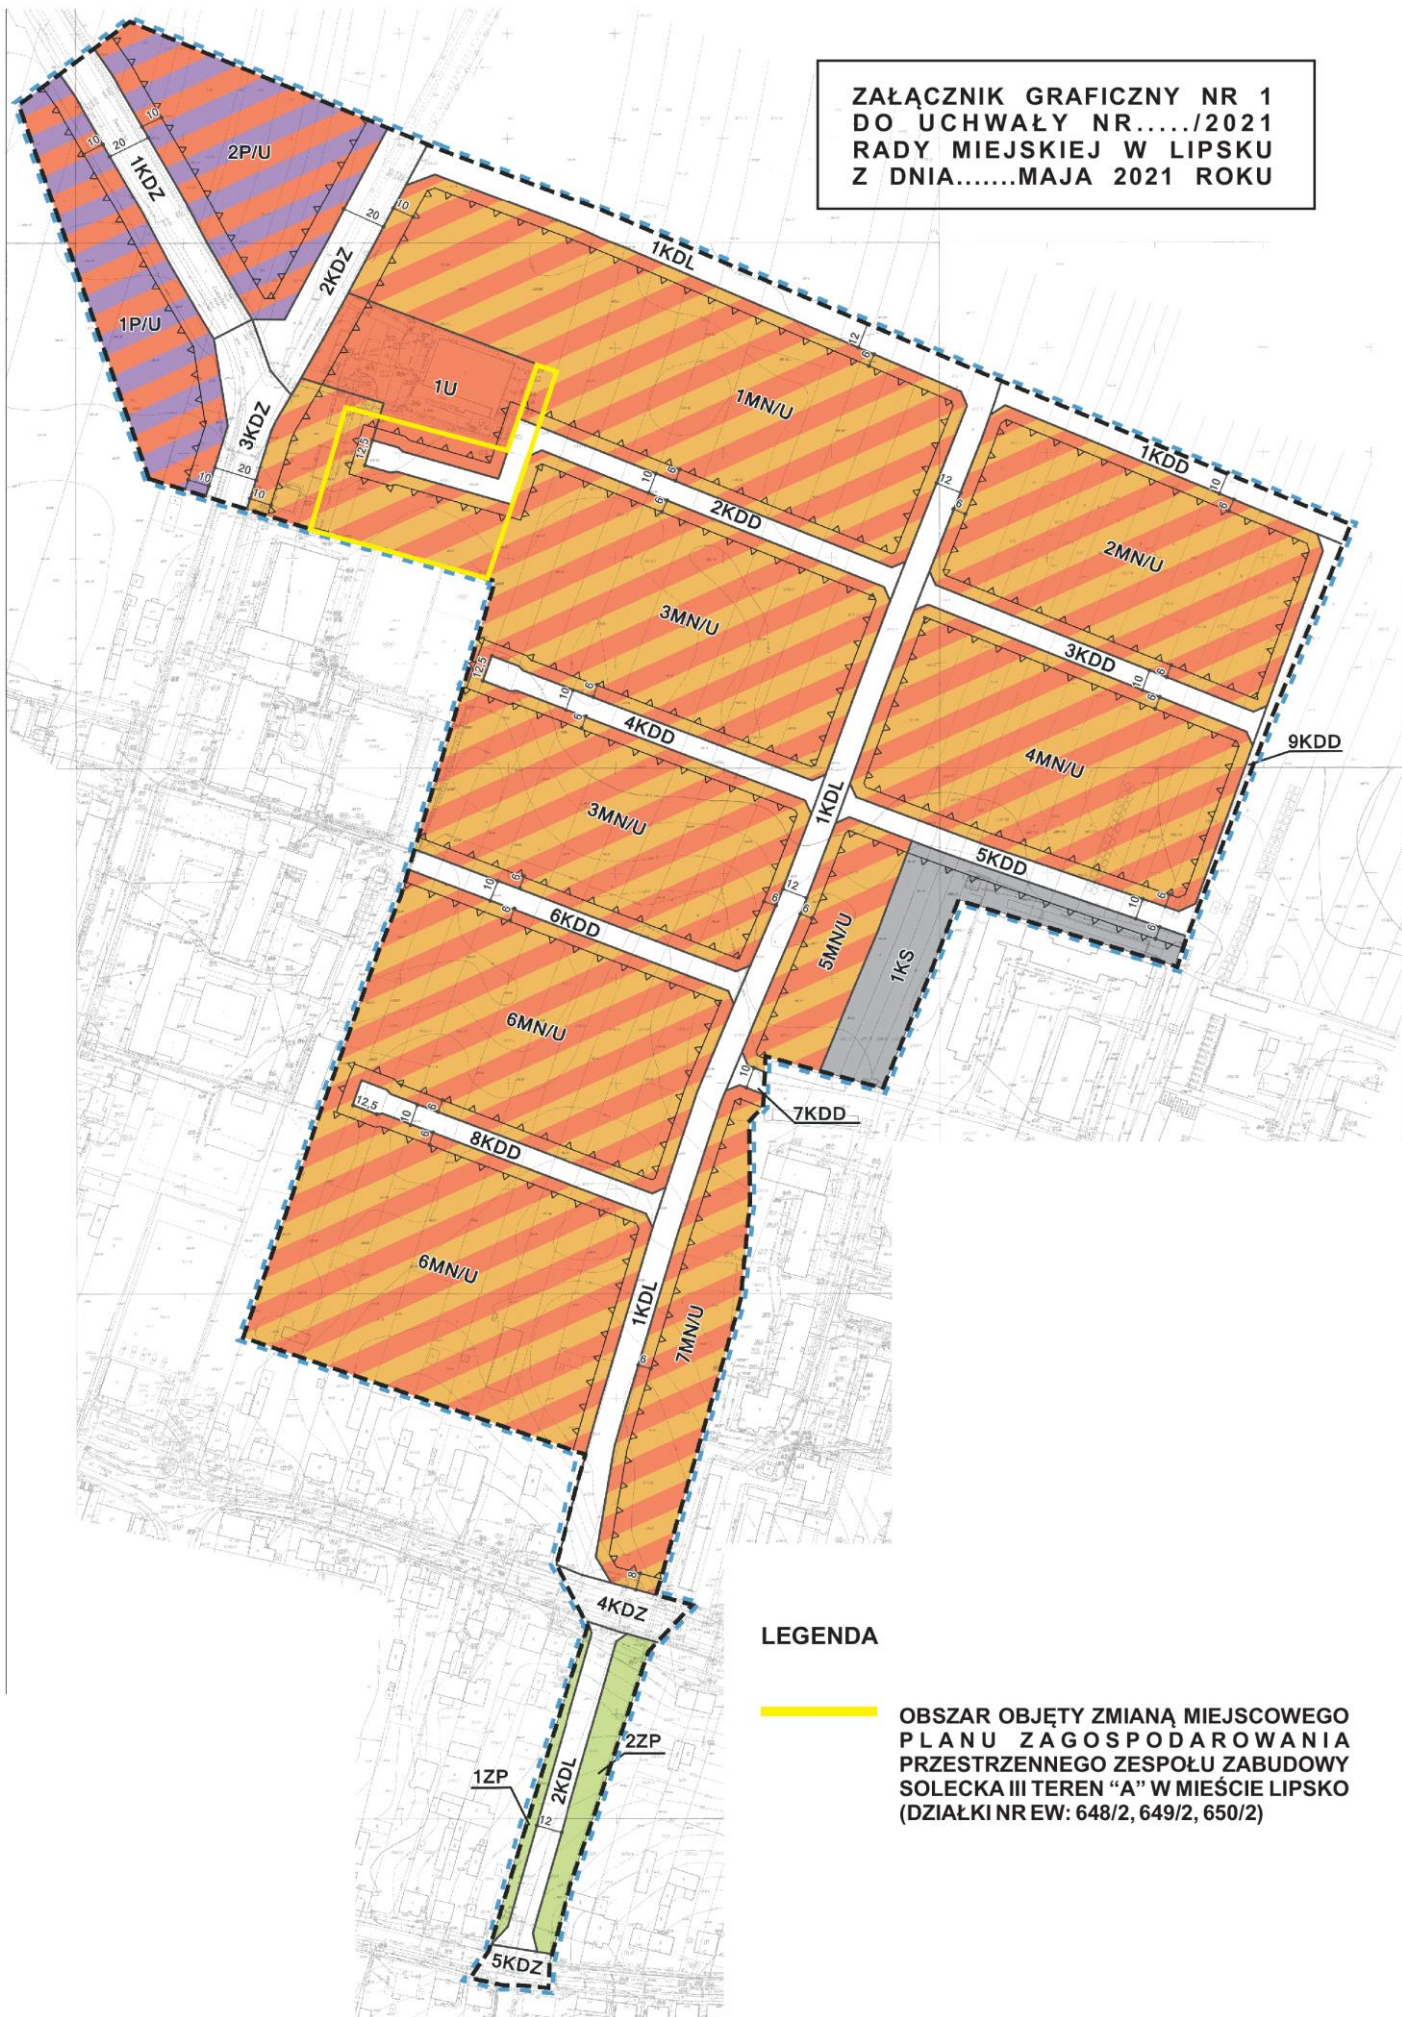

LEGENDA

— OBSZAR OBJĘTY ZMIANĄ MIEJSCOWEGO
PLANU ZAGOSPODAROWANIA
PRZESTRZENNEGO ZESPOŁU ZABUDOWY
SOLECKA III TEREN "A" W MIEŚCIE LIPSKO
(DZIAŁKI NR EW: 648/2, 649/2, 650/2)