

Tadeusz Kaźmierski
Komornik Sądowy przy Sądzie Rejonowym w Lipsku
ul. Partyzantów 5
27-300 Lipsko

Lipsko, 12-05-2022



0407936
Data przyjęcia: 2022-05-12 12:47:23
Numer: PP. 4594. 2022
Przyjęł: Anna Idzikowska
Referat: Administracyjno-Organizacyjny
Załączników: 0

RM, RGS
Anna Idzikowska
F. Sankard

**Pan Burmistrz
Miasta i Gminy Lipsko**

Zwracam się z uprzejmą prośbą o sprzedaż lokalu położonego na parterze budynku przy ulicy Partyzantów 5 w Lipsku.

Lokal ten znajduje się w bezpośrednim sąsiedztwie lokalu nr 2 o powierzchni 62,76 m², który stanowi moją własność. W lokalu tym prowadzę Kancelarię Komorniczą. W wyniku przeprowadzonego remontu zasilanie w energię elektryczną mam na własny rachunek. Obecnie w budynku, w którym mam własny lokal prowadzony jest remont, w szczególności wymianie podlega instalacja elektryczna na klatce schodowej, skąd mam wejście do kancelarii. Lokal, o którego sprzedaż wnoszę wymaga również wymiany wspomnianej instalacji.

Zasadnym jest zatem sprzedaż na moją rzecz tego lokalu, tak aby instalacja elektryczna była poza klatką schodową, przyłączona do lokalu stanowiącego moją własność.


Z tych względów wnoszę jak na wstępie.

Proszę o zrozumienie podniesionych argumentów i pozytywne załatwienie mojej prośby.

z poważaniem

Kaźmierski Tadeusz

LOKALI
YCH

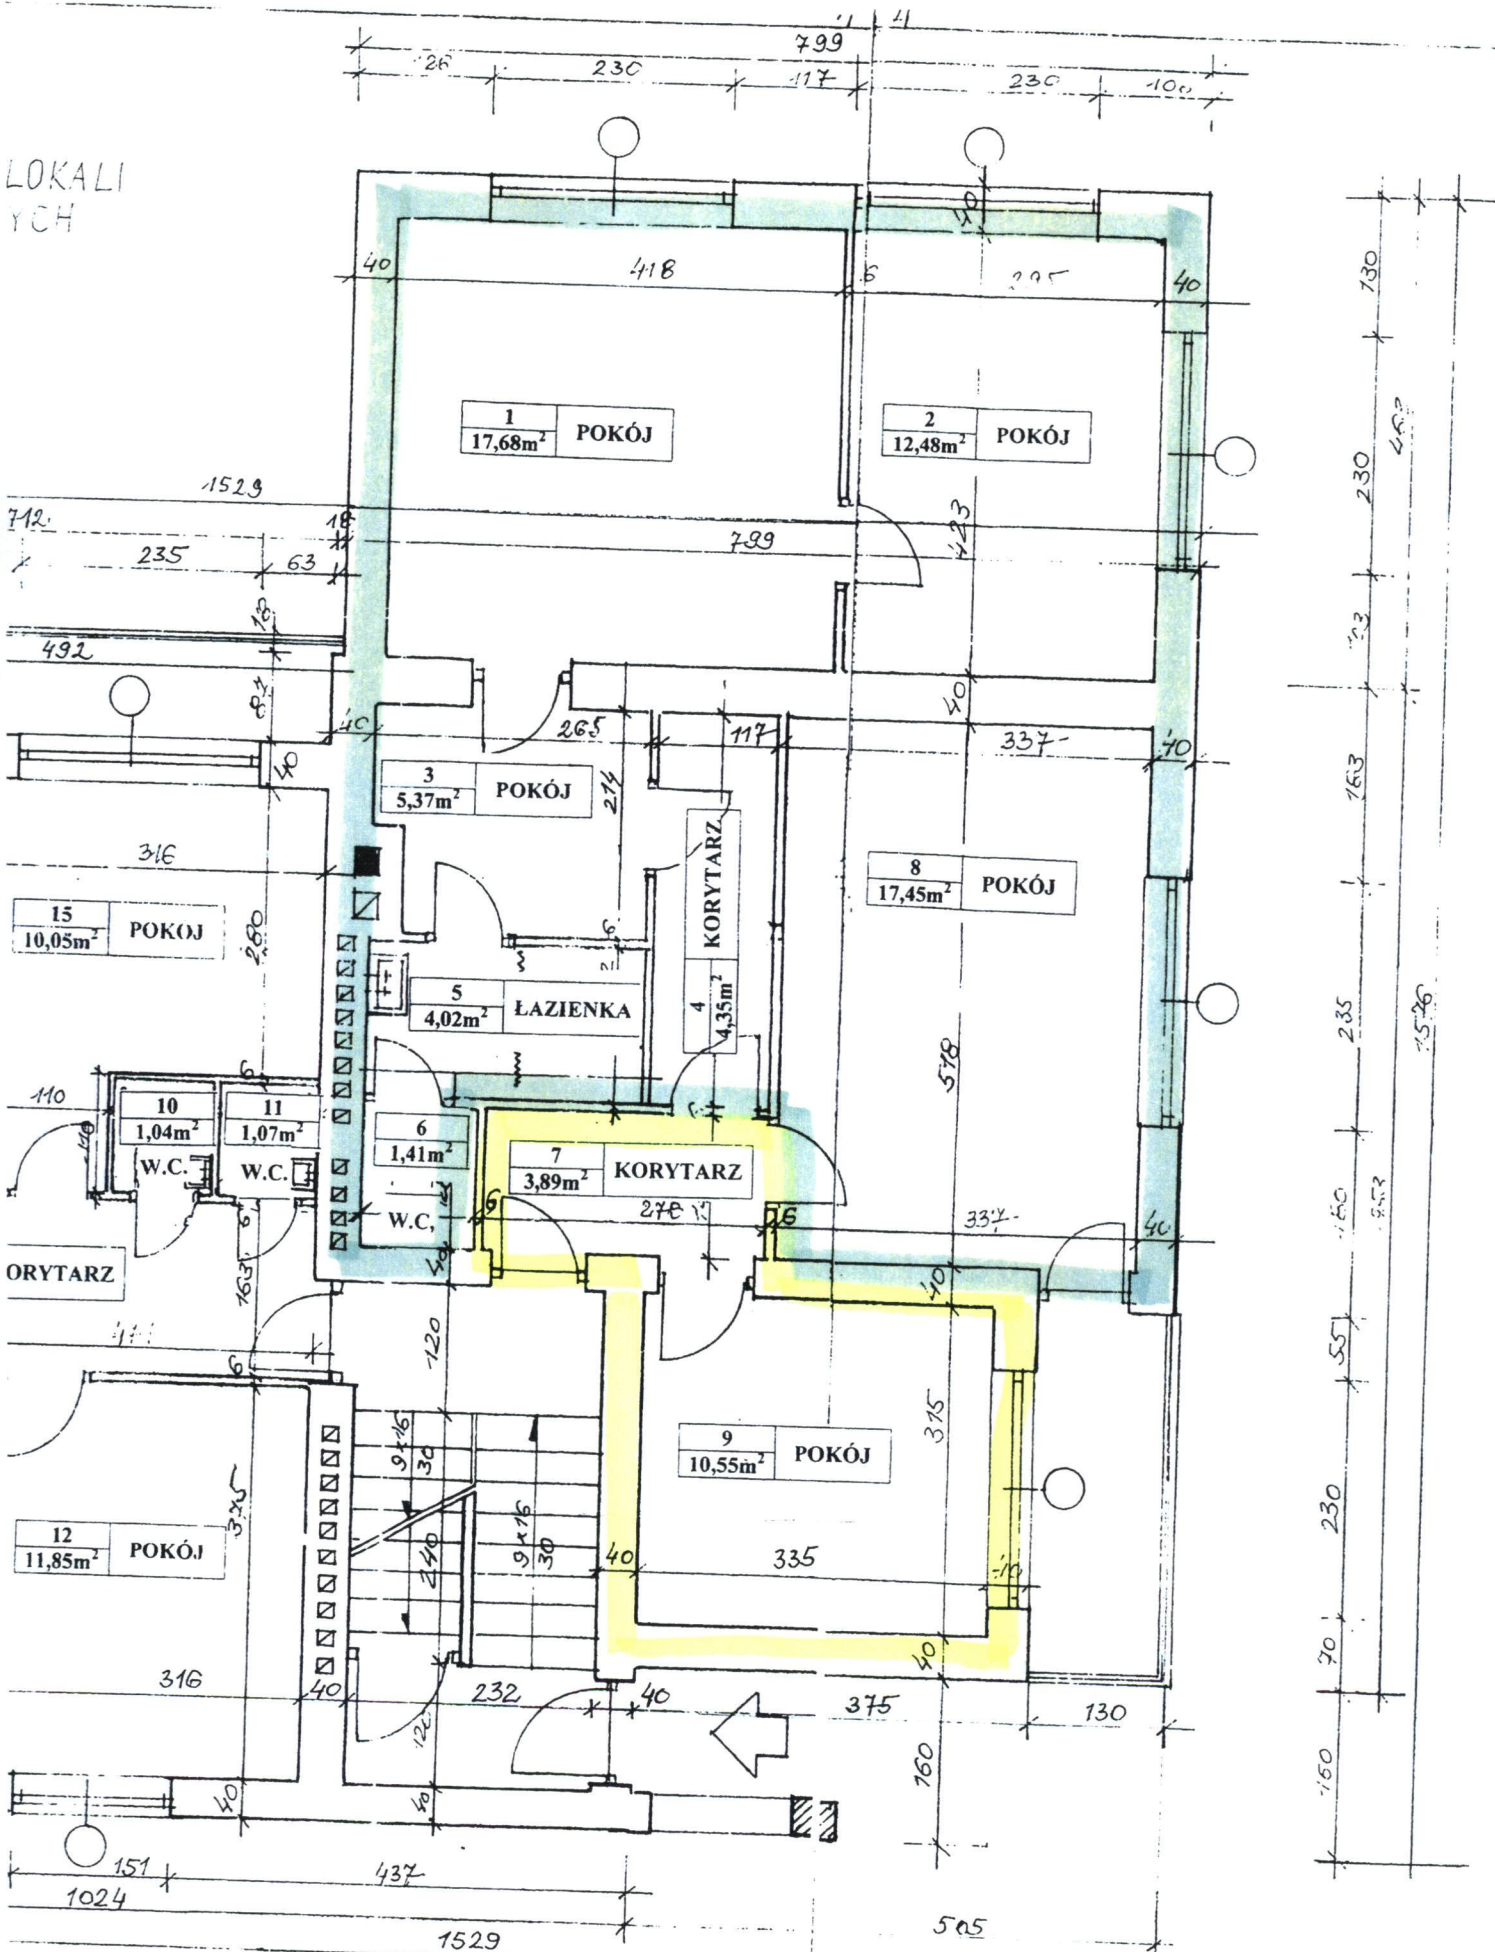

lokal o pow. 62,72m² stanowiący własność Pana T. Kazmierzkiego
 lokal o pow. 14,44m² objęty wnioskiem o sprzedaż