

Zn. RGS. 6011/13/07

DECYZJA

Na podstawie art. 96 ust. 1, art. 92 ust. 1 ustawy z dnia 21 sierpnia 1997 roku o gospodarce nieruchomościami (tekst jedn. Dz.U. z 2004r. Nr 261 poz. 2603 z późn. zm.) oraz Rozporządzenia Rady Ministrów z dnia 07 grudnia 2004r. w sprawie sposobu i trybu dokonywania podziałów nieruchomości (Dz.U. Nr 268 poz. 2663 z 21.12.2004r.), art. 104 ustawy z dnia 14.06.1960r.-KPA (jedn. tekst Dz.U. Nr 98 poz. 1071 z 2000r.) z późn. zm., po rozpatrzeniu wniosku SPÓŁDZIELNI MIESZKANIOWEJ w LIPSKU ul. Zwoleńska 21

orzeka się

o zatwierdzeniu podziału nieruchomości położonej w mieście LIPSKO oznaczonych numerami działek nr nr 2310/1, 2310/2, 2310/3 i 2310/4 o pow. ogólnej 2.5967 ha, których właścicielem jest SPÓŁDZIELNIA MIESZKANIOWA w LIPSKU ul. Zwoleńska 21 -posiadającej urządzoną KW 18 920.

Podział polega na wydzieleniu działek nr nr:

2310/5-0,0639 ha, 2310/6-0,0697 ha, 2310/7-0,0145 ha, 2310/8-0,0743 ha, 2310/9-0,0497 ha, 2310/10- 0,0561 ha, 2310/11- 0,0983 ha, 2310/12- 0,2419 ha, 2310/13- 0,2751 ha, 2310/14- 0,0768 ha, 2310/15- 0,0672 ha, 2310/16- 0,1177 ha, 2310/17- 0,1017 ha, 2310/18- 0,1281 ha, 2310/19- 0,0855 ha, 2310/20- 0,0077ha, 2310/21- 0,1152ha, 2310/22- pow.0,0889ha, 2310/23- 0,0783ha, 2310/24- 0,0654 ha, 2310/25- 0,0412 ha, 2310/26- 0,0934 ha, 2310/27- 0,0227 ha, 2310/28- 0,0809 ha, 2310/29- 0,0700 ha, 2310/30-0,0232 ha, 2310/31-0,2564 ha i 2310/32- 0,1158 ha i 2310/33-0,0171 ha.

Mapa projektu podziału wykonana przez geodetę uprawnionego –P. Kazimierza Czerwonkę zam. Lipisko ul. Czerwiakowskiego 3A/16, a zewidencjonowana w Starostwie Powiatowym w Lipsku- Powiatowy Ośrodek Dokumentacji Geodezyjnej i Kartograficznej za nr1961-32/2006 z dn. 28.09.2007 r., stanowi integralną część niniejszej decyzji.-

UZASADNIENIE

SPÓŁDZIELNIA MIESZKANIOWA w LIPSKU ul. ZWOLEŃSKA 21 zwróciła się z wnioskiem o wydanie decyzji zatwierdzającej podział działki nr 2310/1, 2310/2, 2310/3 i 2310/4 położonych w mieście Lipisko, motywując potrzebą ich podziału.

W wyniku podziału powstały działki nr nr :

- 2310/13, 2310/17, 2310/19, 2310/26 i 2310/33 – przeznaczone pod drogi i ulice .-
- 2310/5, 2310/8, 2310/16 – przeznaczone pod garaże zbiorowe członków spółdzielni zamieszkałych w różnych budynkach mieszkalnych spółdzielni .
- 2310/11, 2310/14, 2310/15, 2310/21, 2310/23, 2310/24, 2310/29, 2310/30, 2310/32- przydzielone do poszczególnych bloków mieszkalnych .-
- 2310/20 i 2310/27– na działkach zlokalizowane są budynki transformatorowe będące w użytkowaniu zakładów energetycznych.-
- 2310/7 i 2310/10 – na działkach usytuowany jest budynek kotłowni grzewczej .
- 2310/6, 2310/9, 2310/12, 2310/18, 2310/22, 2310/25, 2310/28, i 2310/31 -grunty przeznaczone do zapewnienia utrzymania i konserwacji urządzeń podziemnych

- verte -


Wykaz synchronizacyjny

Oznaczenie działek w/g KW 18920			Oznaczenie działek w/g ewidencji gruntów i budynków		
Nr obr.	Nr dz.	pow. ha	Nr obr.	Nr dz.	pow. ha
0001	2310/1	0,1513	0001	2310/1	0,1481
0001	2310/2	1,0557	0001	2310/2	1,0571
0001	2310/3	0,6957	0001	2310/3	0,7120
0001	2310/4	0,6989	0001	2310/4	0,6795

ORIENTACJA 1 : 10000



SKALA 1 : 2000

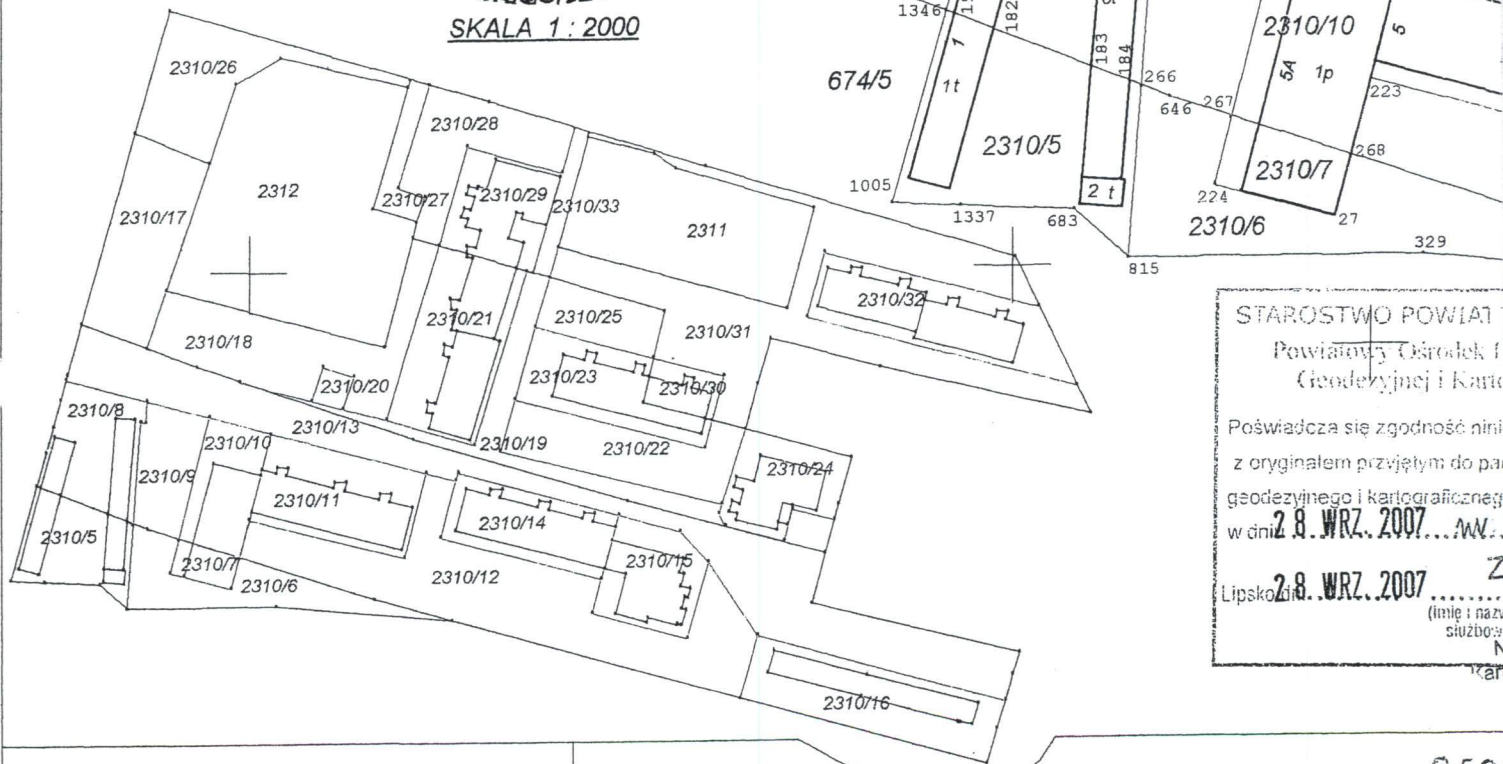

STAROSTWO POWIATOWE
Powiatowy Ośrodek Geodezyjny i Kartograficzny

Poświadczam zgodność niniejszej mapy z oryginałem przyjętym do paragonu geodezyjnego i kartograficznego w dniu **28. WRZ. 2007** r. w miejscowości Lipsko.

28. WRZ. 2007 r.
(imię i nazwisko)
.....
.....
.....

135.331.1912;
-1913;-1914

MAPA Z PROJEKTEM PODZIAŁU MIASTECZKA

Skala 1 : 1000; 1 : 2000

powiat - lipski
jedn. ewidencyjna: Lipsko
obręb : LIPSKO
dz. nr 2310/1,2310/2,2310/3
2310/4 - ark. nr 11

1. Osnowa : układ "65"
2. Pomiar szczegółów : metodą biegunową
3. Mapa : opracowana i wykreślona komputerem