

Patrycja i Paweł Grudniewscy
Ul. Hżecka 4
27-300 Lipsko

Lipsko, dnia 19.05.2023



0477341

Data przyjęcia: 2023-05-25 11:23:38

Numer: RP-3778-2023

Przyjęła: Anna Idalkowska
Referat: Administracyjno-Organizacyjny
Załączników: 0

26.5.2023
T. Szwedka
ID: 210005214

Burmistrz Miasta i Gminy
w Lipsku

WNIOSEK

o użyczenie działki gruntu stanowiącej własność Gminy Lipsko

Zwracamy się z prośbą o użyczenie 2m² gruntu, na działce oznaczonej ewidencyjnie nr157/19. Grunt graniczy z naszym domem przy ulicy Hżeckiej 4.

Przedmiotowy grunt zostanie wykorzystany w celu postawienia przy naszej ścianie pompy ciepła (powietrze / woda) - monoblok o wymiarach: szer.990mm x 500mm., wys. 1280mm.


Z uwagi na nasze miejsce zamieszkania tj. centrum miasta oraz zagospodarowanie terenu wokół naszego domu montaż pompy jest niemożliwy, a jedyną opcją jest wyżej wymieniony grunt.

Jesteśmy zobowiązani do pokrycia kosztów użyczenia gruntu.

Patrycja Grudniewska
Paweł Grudniewski

/ podpis wnioskodawcy /

1. załącznik – mapa z zaznaczonym terenem.

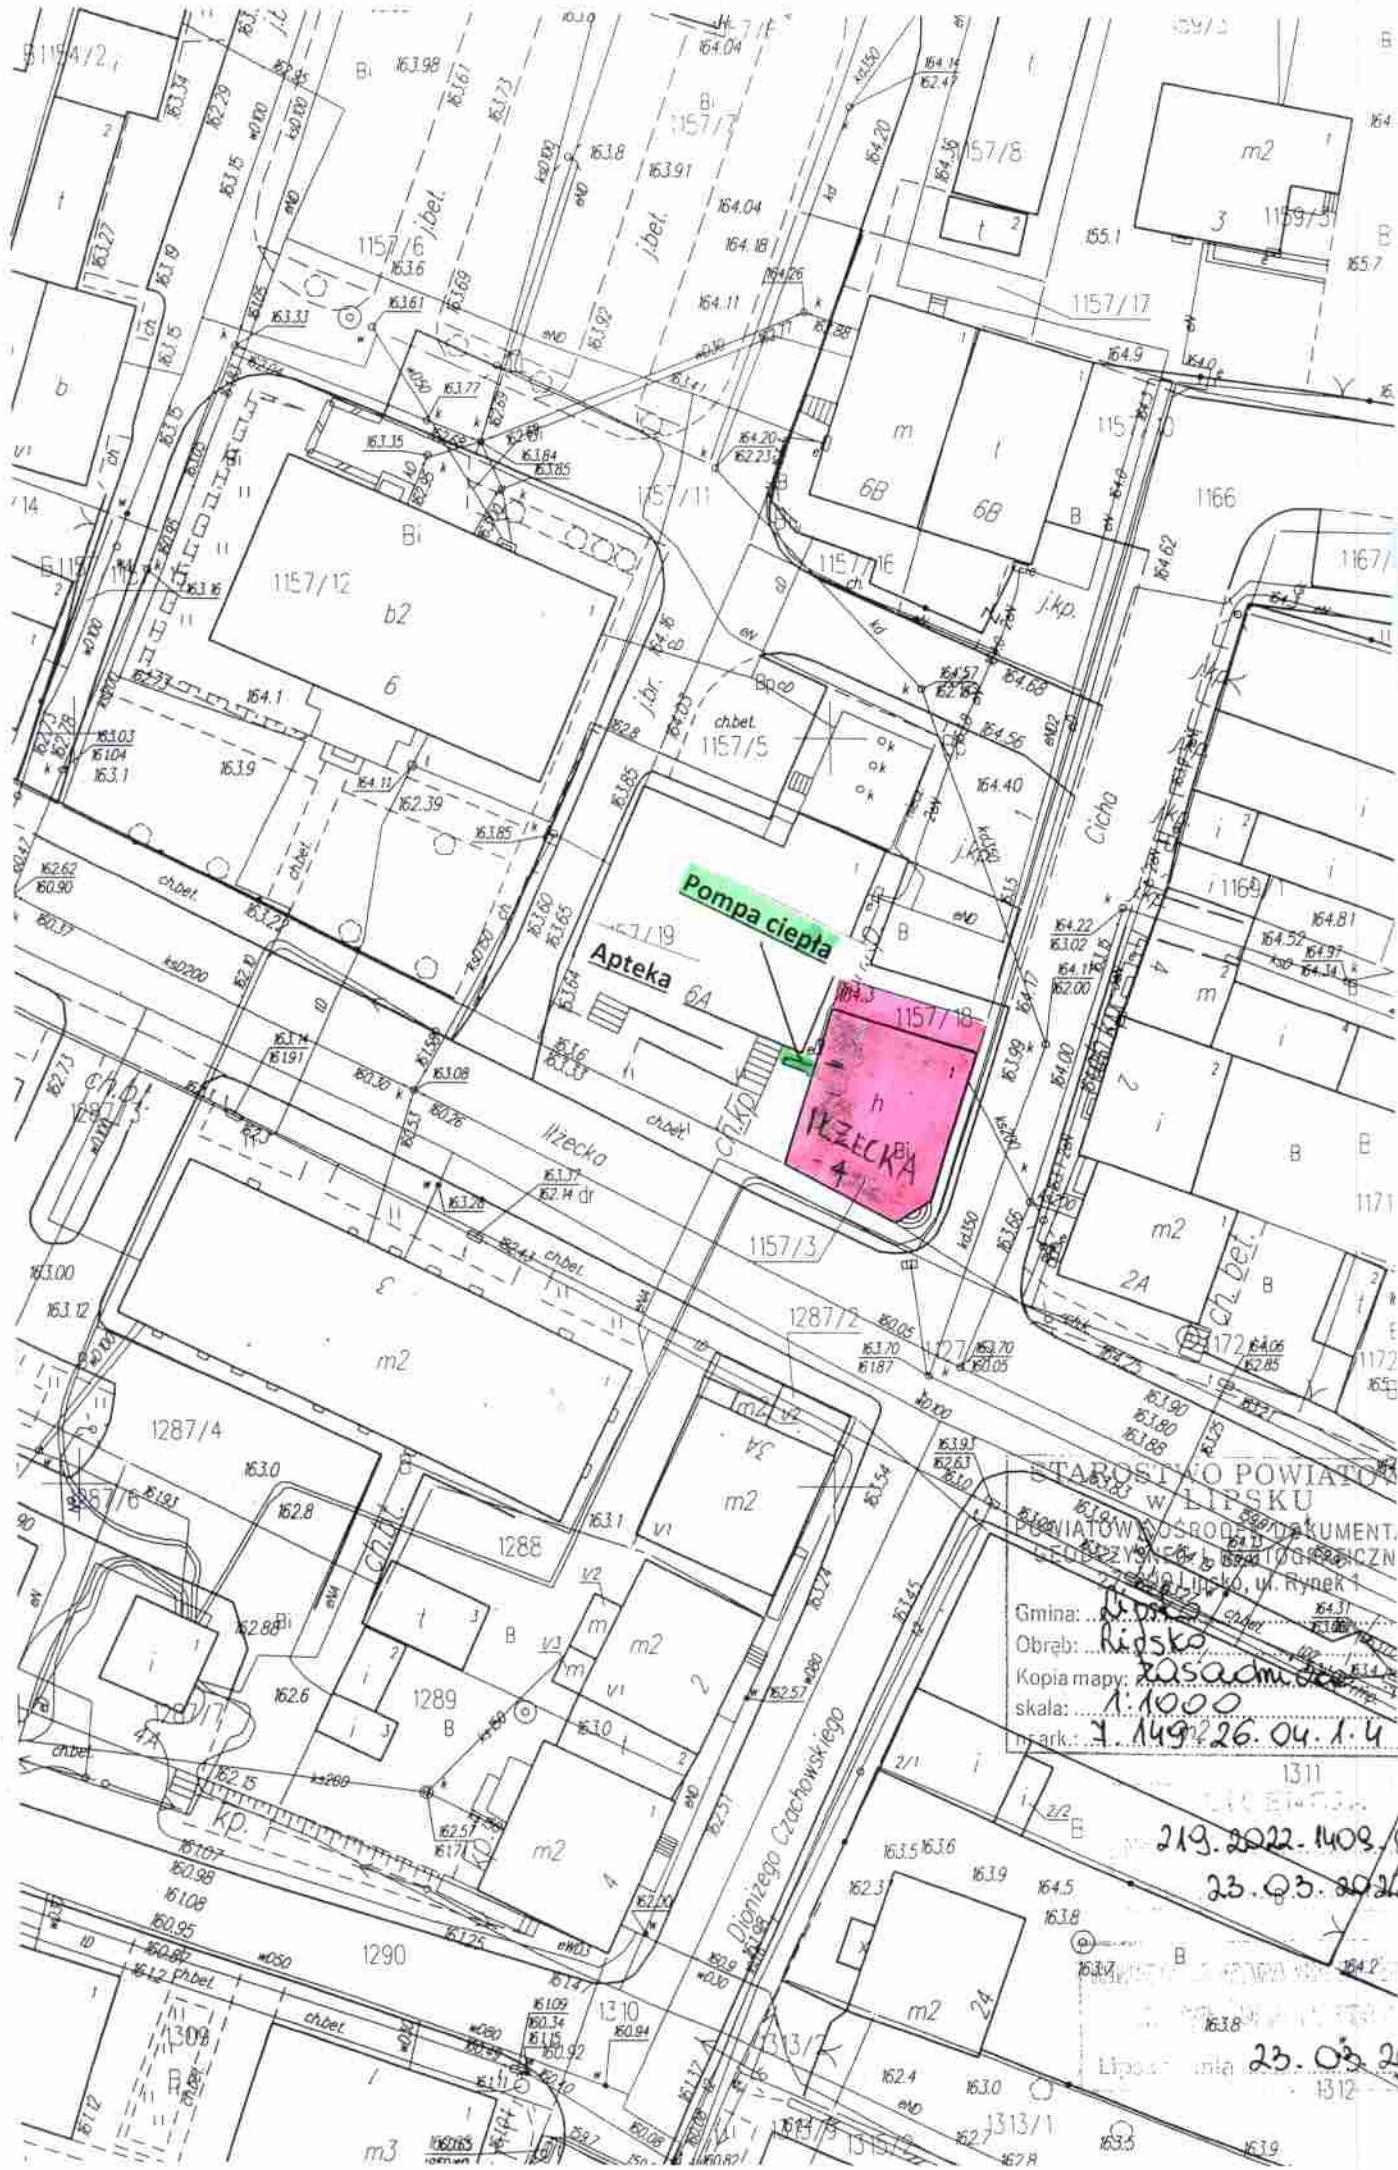

STAROSTWO POWIATOWE
 W LIPSKU
 POWIATOWY OŚRODEK DOKUMENTACJI
 I REZERWACYJNY CHŁOBIĘCZNIK
 ul. Rynek 1
 24-100 Lipsko, ul. Rynek 1
 Gmina: Lipsko
 Obrab: Riśko
 Kopia mapy: 2022.04.26
 skala: 1:1000
 Ark: 7.149.26.04.1.4

219.2022.1408.1
 23.03.2024

23.03.24
 Lipsko dnia 23.03.24