


Orientacja 1:10 000

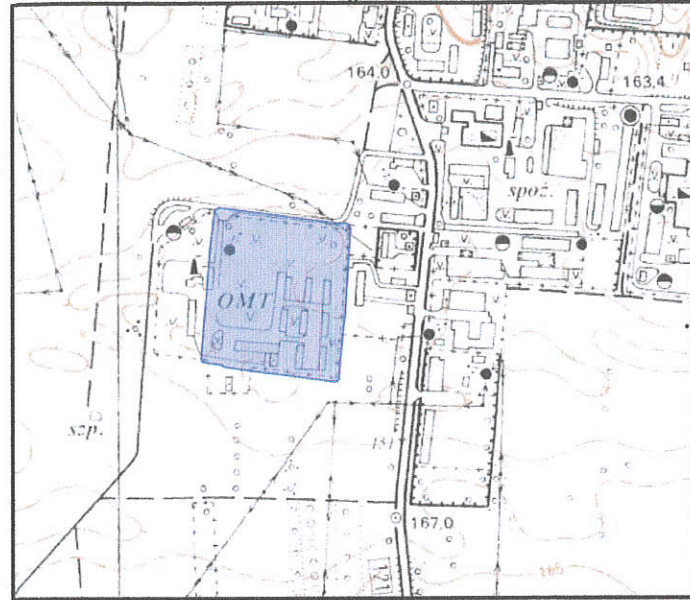


Poswiadcza się, że niniejszy dokument został opracowany w wyniku prac geodezyjnych i kartograficznych, których rezultaty zawiera operat techniczny wpisany do ewidencji materiałów państwowego zasobu geodezyjnego i kartograficznego

Organ prowadzący państwowy zasób geodezyjny i kartograficzny	STAROSTA LIPSKI
Identyfikator ewidencyjny materiału zasobu - operatu technicznego	P.1409.2023.747
Data wpisania operatu technicznego do ewidencji materiałów zasobu	13.10.2023
Imię, nazwisko i podpis osoby reprezentującej organ	<i>M. Chęda</i> M. Chęda

**Małgorzata Chęda**  
Kierownik Powiatowego Ośrodka Dokumentacji Geodezyjnej i Kartograficznej

SKALA 1:2000

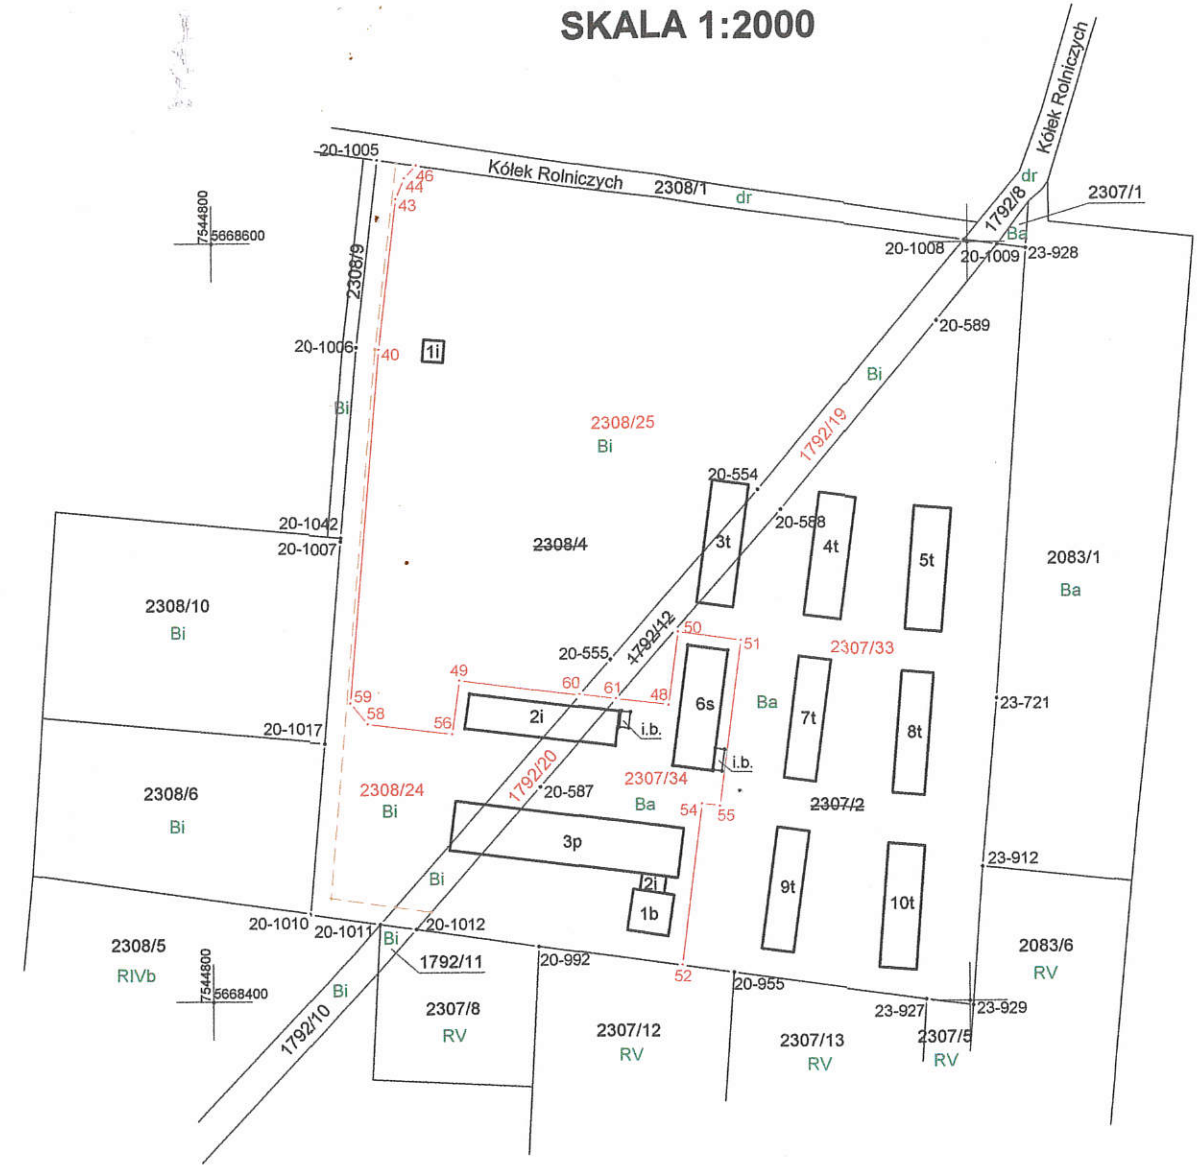

UWAGA!

Działka o nr 2308/4 uległa podziałowi na działki o nr 2308/24 i 2308/25.  
Działka o nr 1792/12 uległa podziałowi na działki o nr 1792/19 i 1792/20.  
Działka o nr 2307/2 uległa podziałowi na działki o nr 2307/33 i 2307/34.  
Celem podziału jest wydzielenie działek nr 2308/25, 1792/19, 2307/33 w celu przeniesienia prawa własności. Nowoutworzone działki nr 2308/24, 1792/20, 2307/34 będą stanowiły jedną nieruchomość z bezpośrednim dostępem do drogi publicznej (działki nr 2308/1) poprzez działkę nr 2308/24 i 1792/20. Nowoutworzone działki nr 2308/25, 1792/19, posiadają bezpośredni dostęp do drogi publicznej, natomiast działka nr 2307/33 ma zapewniony dostęp do drogi publicznej przez działkę nr 2307/1. Podziału dokonano zgodnie ze wstępnym projektem podziału - postanowienie z dn. 28.08.2023 r - Znak RGS.6831.29.2023. Przerwaną linią brązową wykazano na mapie istniejącą służebność gruntową zapisaną w KW RA1L/00007508/9 oraz KW RA1L/00012101/4.

WYKAZ ZMIAN GRUNTOWYCH

Lp.	Jednostka rejestrowa gruntowa	Nr KW lub inny dokument własności	ID działki ewidencyjnej	STAN DOTYCHCZASOWY			Pole powierż. użytków i klas w działce	ID działki ewidencyjnej	STAN NOWY			Pole powierż. użytków i klas w działce
				OFU	OZU	OZK			OFU	OZU	OZK	
1	G 1426	RA1L/0000 7508/9	140903_4.0001. AR_20.1792/12	Bi			0,1898	140903_4.0001. AR_20.1792/19	Bi			0,1255
								<b>RAZEM:</b>			<b>0,1255</b>	
								140903_4.0001. AR_20.1792/20	Bi			0,0643
								<b>RAZEM:</b>			<b>0,0643</b>	
<b>SUMA :</b>							<b>0,1898</b>	<b>SUMA :</b>			<b>0,1898</b>	
2	G 64	RA1L/000 12101/4	140903_4.0001. AR_20.2308/4	Bi			1,7773	140903_4.0001. AR_20.2308/24	Bi			0,3243
								<b>RAZEM:</b>			<b>0,3243</b>	
								140903_4.0001. AR_20.2308/25	Bi			1,4530
								<b>RAZEM:</b>			<b>1,4530</b>	
<b>SUMA :</b>							<b>1,7773</b>	<b>SUMA :</b>			<b>1,7773</b>	
3	G 1426	RA1L/0000 7508/9	140903_4.0001. AR_23.2307/2	Ba			1,5481	140903_4.0001. AR_23.2307/33	Ba			1,1746
								<b>RAZEM:</b>			<b>1,1746</b>	
								140903_4.0001. AR_23.2307/34	Ba			0,3735
								<b>RAZEM:</b>			<b>0,3735</b>	
<b>SUMA :</b>							<b>1,5481</b>	<b>SUMA :</b>			<b>1,5481</b>	

Skala 1:2000    sekcja: 7.149.26.09

Miejscowość: Lipsko  
Jedn. ewid.: 140903\_4 LIPSKO - MIASTO  
Obręb: 0001 - LIPSKO

Działka nr 2307/2 - KW: RA1L/00007508/9

Działka nr 1792/12 - KW: RA1L/00007508/9

Działka nr 2308/4 - KW: RA1L/00012101/4

MAPA Z PROJEKTEM  
PODZIAŁU NIERUCHOMOŚCI

- Osnowa: układ państwowy " PL-2000 "
- Opracowano na podstawie:
  - operatów ewidencyjnych nr: 8/75
  - operatów jednostkowych nr: 1961-17/98, P.1409.2021.301, 1961-14/2006, 1961-55/2012, P.1409.2017.378, P.1409.2020.624.
  - pomiaru własnego

Mapę niniejszą wykonał:  
Geodeta uprawniony    nr upr. 18938  
mgr inż. Sylwester Krasieński

USŁUGI  
GEODEZYJNO-KARTOGRAFICZNE  
mgr inż. Sylwester Krasieński    GEODETA UPRAWNIONY  
nr upr. 18938    mgr inż. Sylwester Krasieński  
Nr upr. 18938    Nr upr. 18938  
27-300 Lipsko ul. 1-go Maja 22    27-300 Lipsko, ul. 1-go Maja 22  
REG.141037940 NIP 811-151-45-80    tel. 0 880-240-550  
tel. 0 880 240 550

Lipsko dn. 14.09.2023r.

GKKN.6640.609.2023