

MAPA ZASADNICZA

Skala 1:500

Niniejsza mapa nie może służyć do celów projektowych.

Województwo: **mazowieckie**

Uwaga! Dane do granic działek nie spełniają obowiązujących standardów technicznych i kryteriów dokładnościowych.


Powiat: **lipski**

Nr kancelaryjny: GKKN.6642.2.47.2025

Jednostka ewidencyjna: **140903_4 – Miasto Lipsko**

Lipsko, dn. 25.03.2025

Obręb ewidencyjny: **0001 – Miasto Lipsko**

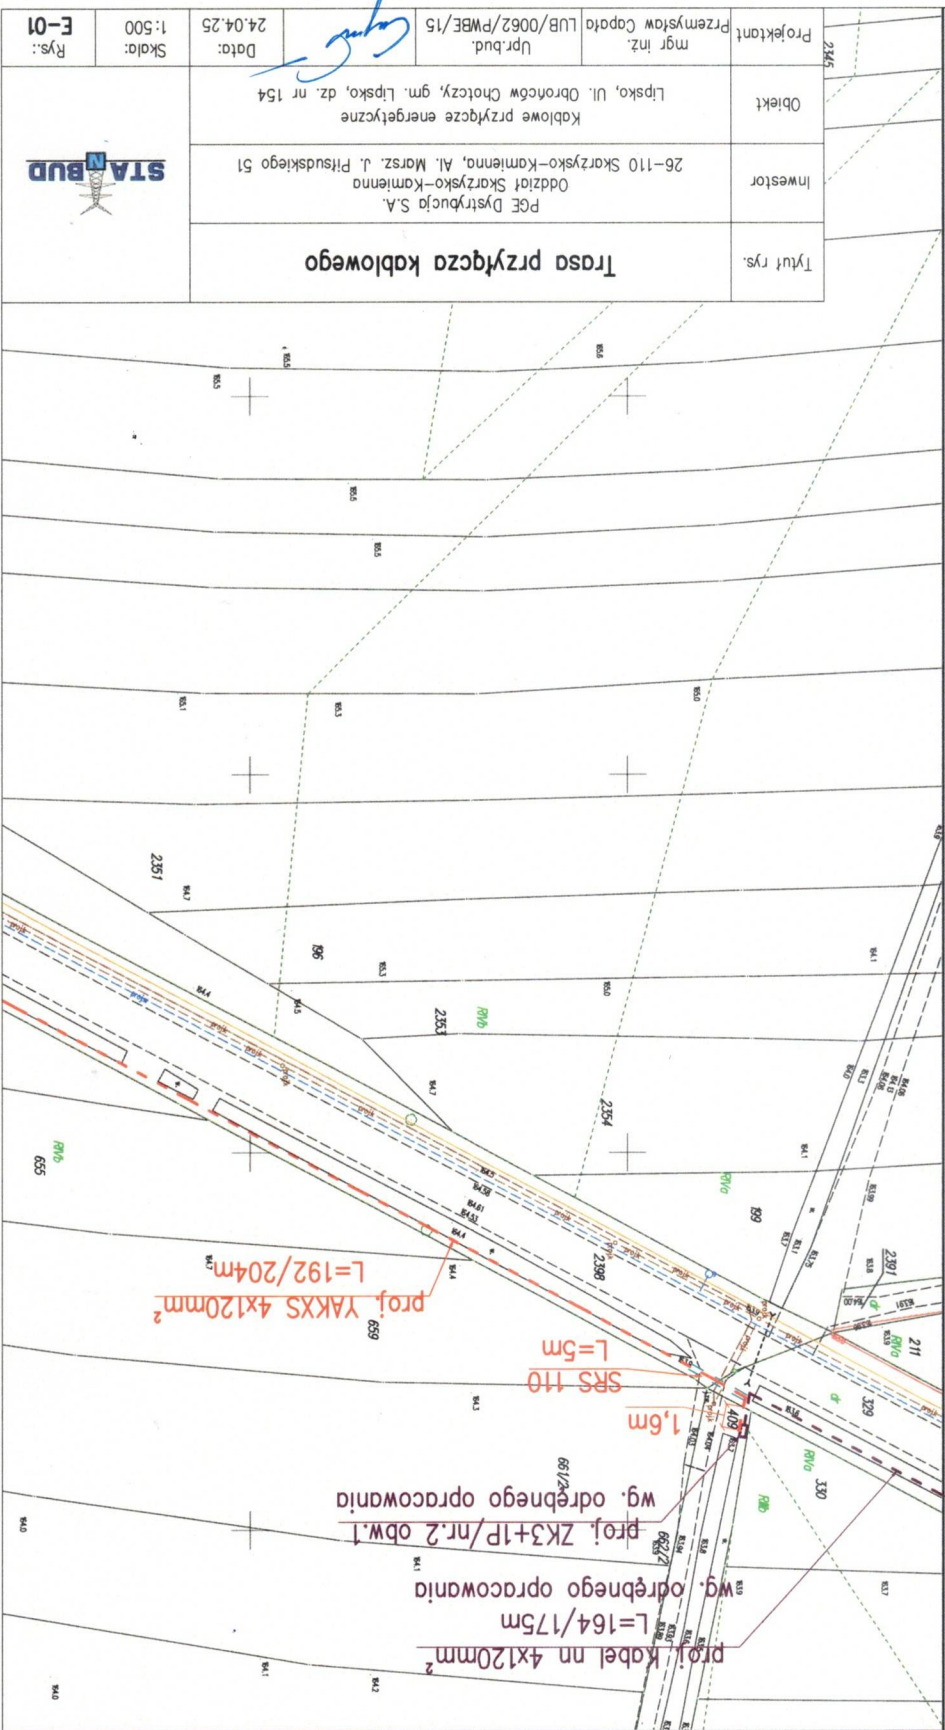

Tytuł rys. **Trasa przyłącza kablowego**

Investor
PGE Dystrybucja S.A.
Oddział Skarżysko-Kamienna, Al. Marsz. J. Piłsudskiego 51

Objekt
Kablowe przyłącze energetyczne
Lipsko, Ul. Obrońców Chotczy, gm. Lipsko, dz. nr 154

Projektant
mgr inż.
Przemysław Copota

Lp.r.bud.
LUB/0062/PWBE/15

Data:
24.04.25

Skala:
1:500

Rys.:
E-01

